別紙　6

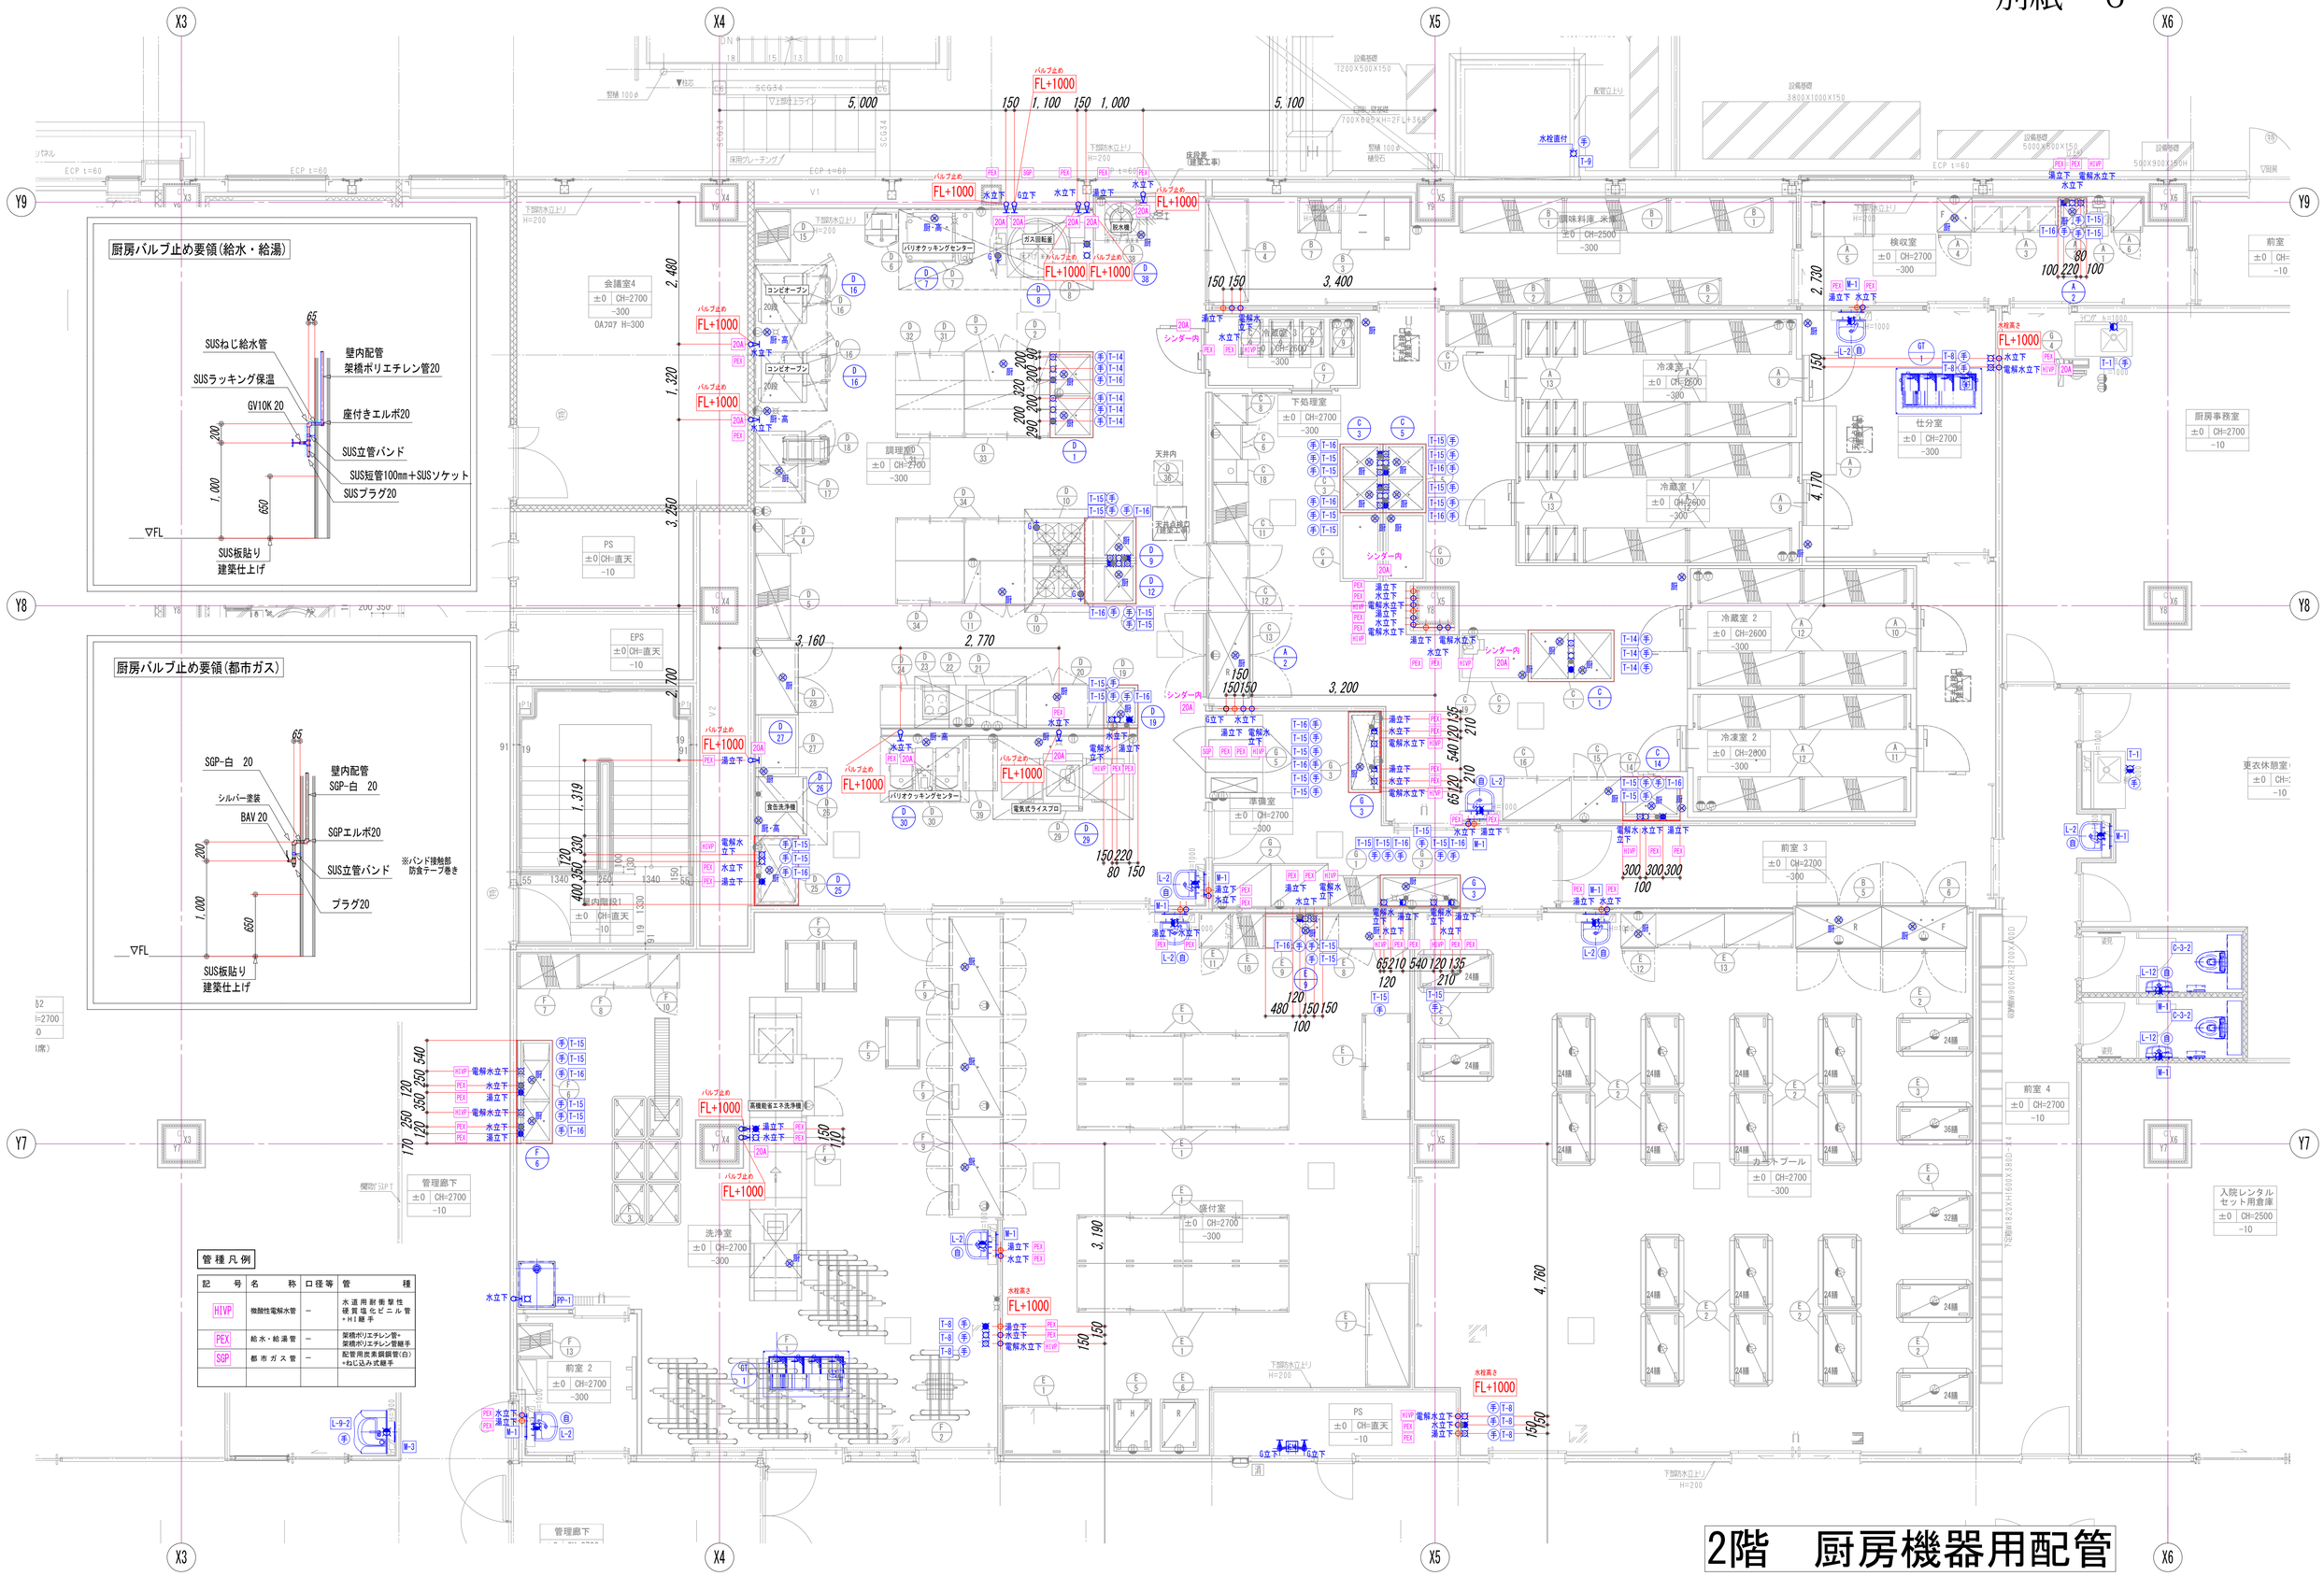
厨房バルブ止め要領(給水・給湯)
SUSねじ給水管
SUSラッキング保温
GV10K 20
壁内配管
架橋ポリエチレン管20
座付きエルボ20
SUS立管バンド
SUS短管100mm＋SUSソケット
SUSプラグ20
SUS板貼り
建築仕上げ
厨房バルブ止め要領(都市ガス)
SGP-白　20
シルバー塗装
BAV 20
壁内配管
SGP-白　20
SGPエルボ20
SUS立管バンド
※バンド接触部
防食テープ巻き
プラグ20
SUS板貼り
建築仕上げ
管種凡例
記号 名称 口径等 管種
HIVP 微酸性電解水管 － 水道用耐衝撃性硬質塩化ビニル管＋HI継手
PEX 給水・給湯管 － 架橋ポリエチレン管＋架橋ポリエチレン管継手
SGP 都市ガス管 － 配管用炭素鋼鋼管(白)＋ねじ込み式継手
2階　厨房機器用配管
2021/04/04